



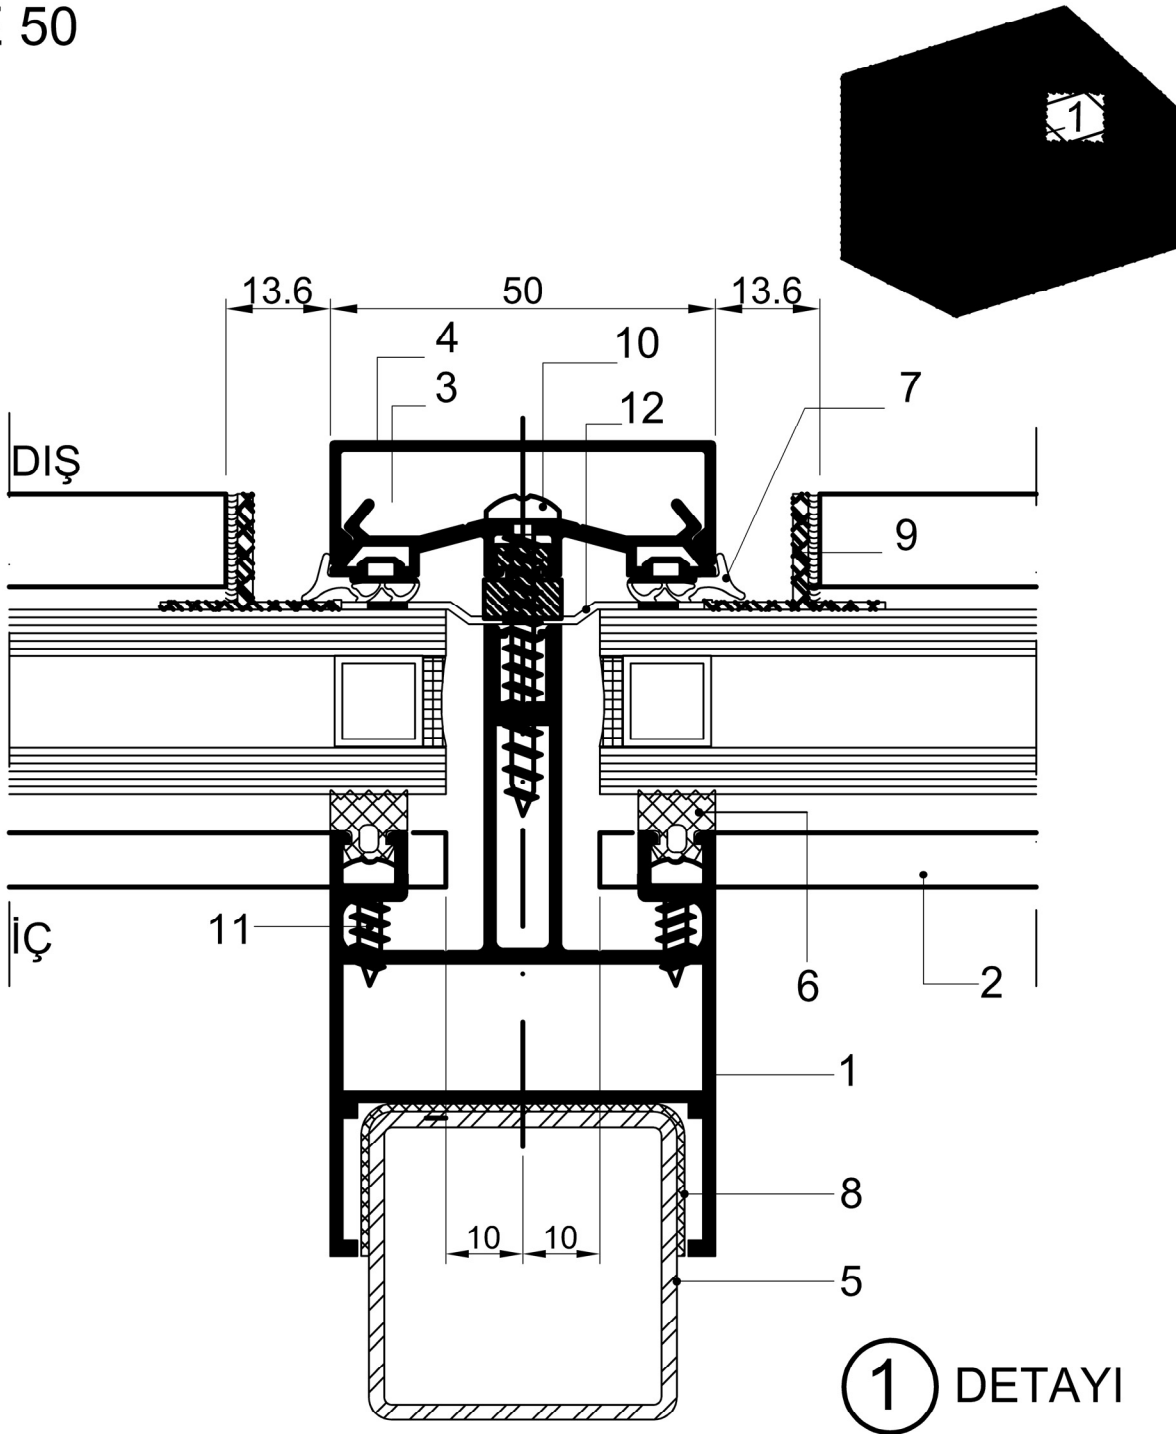

|                            |          |                               |          |
|----------------------------|----------|-------------------------------|----------|
| 1. Işıklık Düşey Profil    | 50 E 42  | 7. Cam Fiteli                 | F02 008  |
| 2. Işıklık Yatay Profili   | 50 E 44  | 8. 51x16 mm U Plastiği        | 40 D 34  |
| 3. Düşey Alt Kapak Profili | 50 E 216 | 9. Yatay Kapak T'si (PLS)     | 50 D 21  |
| 4. Düşey Dış Kapak Profili | 50 E 11  | 10. YSB (Paslanmaz)           | V2 42 38 |
| 5. Çelik Kutu (40x40x2)    |          | 11. YSB (Paslanmaz)           | V2 48 13 |
| 6. Cam Fiteli              | 50 D 02  | 12. Alü. Folyo Bant (50x1 mm) | 40 D 56  |

**Dikkat!:** Bu sistemlerde kullanılan camlar baş üstü camı olup, güvenlik camı olarak cam statiji yapılmalıdır.

TE 50

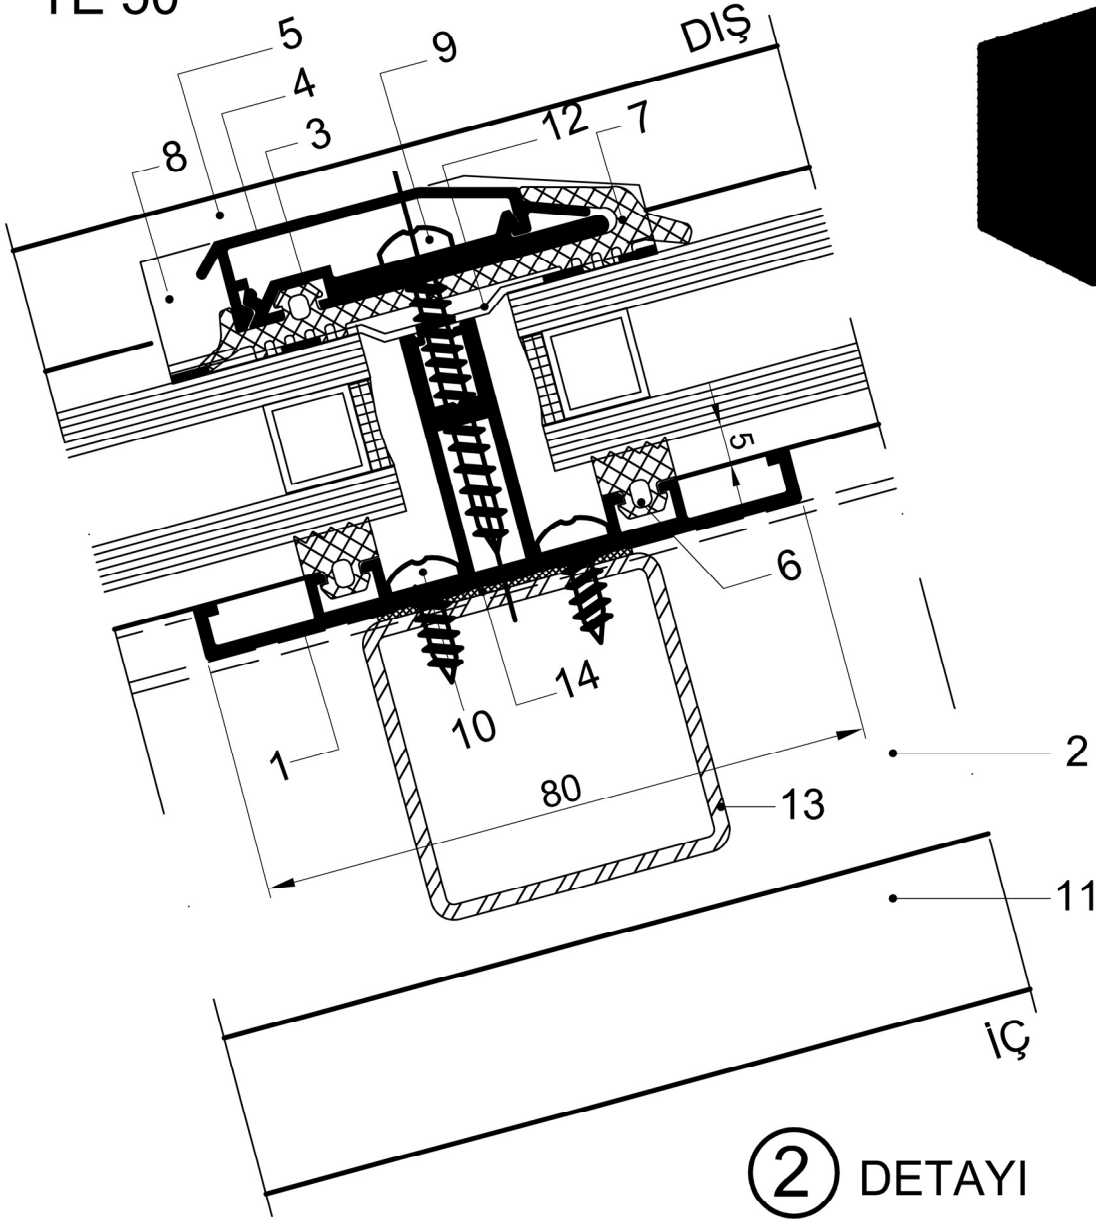

② DETAYI


|                            |         |                                                |          |
|----------------------------|---------|------------------------------------------------|----------|
| 1. Işıklık Yatay Profili   | 50 E 44 | 8. Yatay Kapak T'si (PLS)                      | 50 D 21  |
| 2. Işıklık Düşey Profil    | 50 E 42 | 9. YSB (Paslanmaz)                             | V2 42 38 |
| 3. Yatay Alt Kapak Profili | 50 E 75 | 10. YSB (Paslanmaz)                            | V2 48 13 |
| 4. Yatay Dış Kapak Profili | 50 E 22 | 11. Çelik Kutu (40x40x2)                       |          |
| 5. Düşey Dış Kapak Profili | 50 E 11 | 12. Alü. Folyo Bant (50x1 mm)                  | 40 D 56  |
| 6. Cam Fitili              | 50 D 02 | 13. Çelik Kutu (Statik hesaba göre belirlenir) |          |
| 7. Fitol                   | 50 D 71 | 14. Bant                                       |          |


**Dikkat!:** Bu sistemlerde kullanılan camlar baş üstü camı olup, güvenlik camı olarak cam statîği yapılmalıdır.

GE 50

**ÇUHADAROĞLU**  
Alüminyum Sistemleri

TE 50

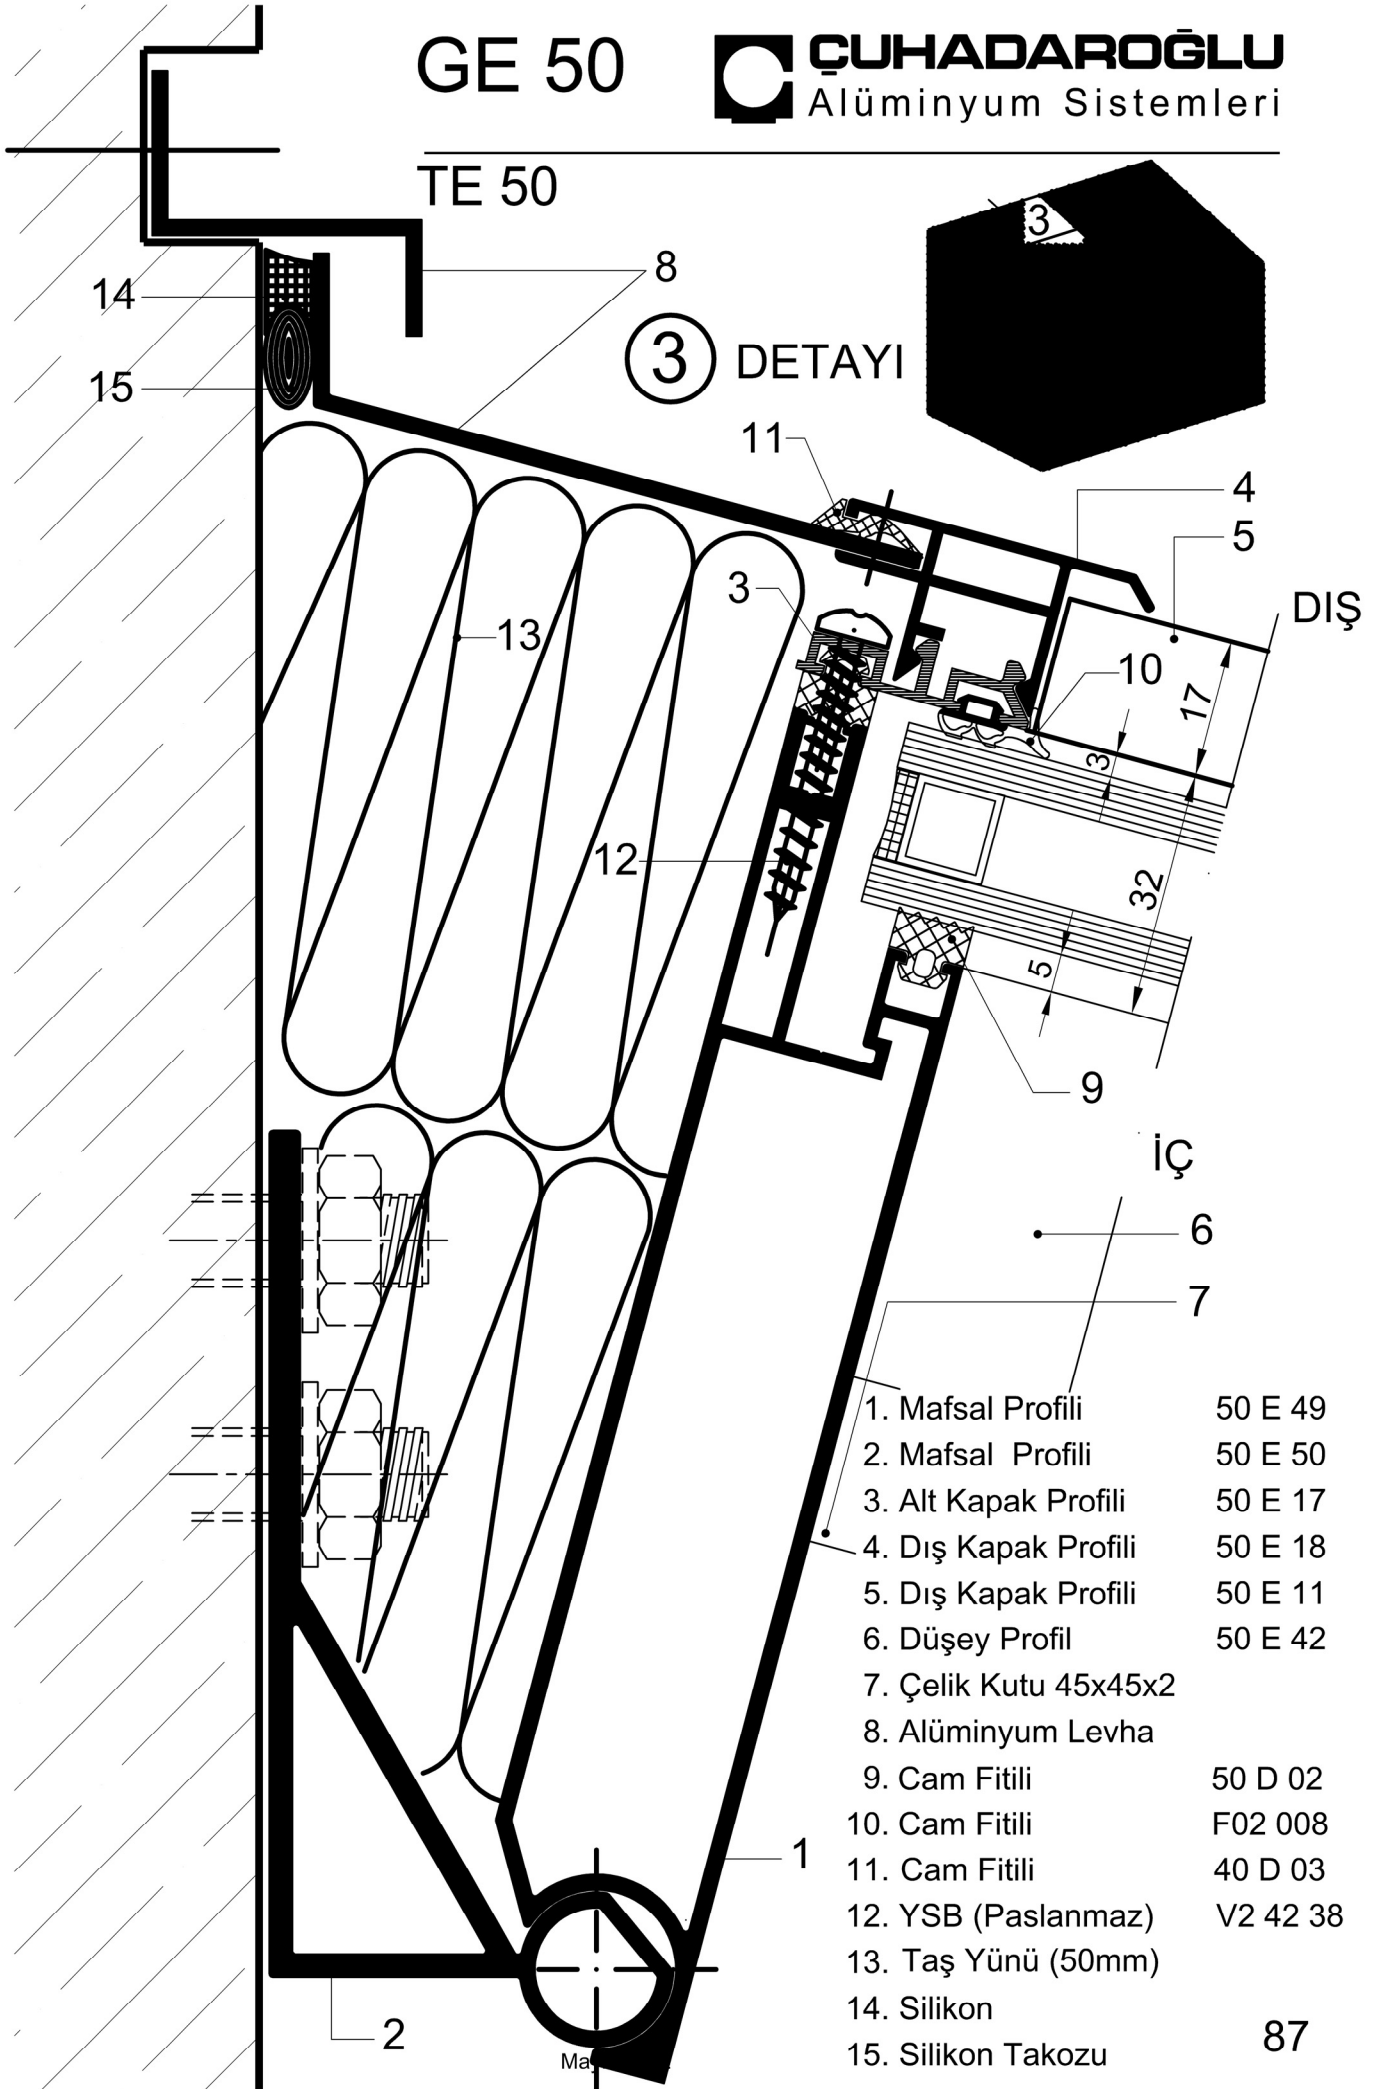

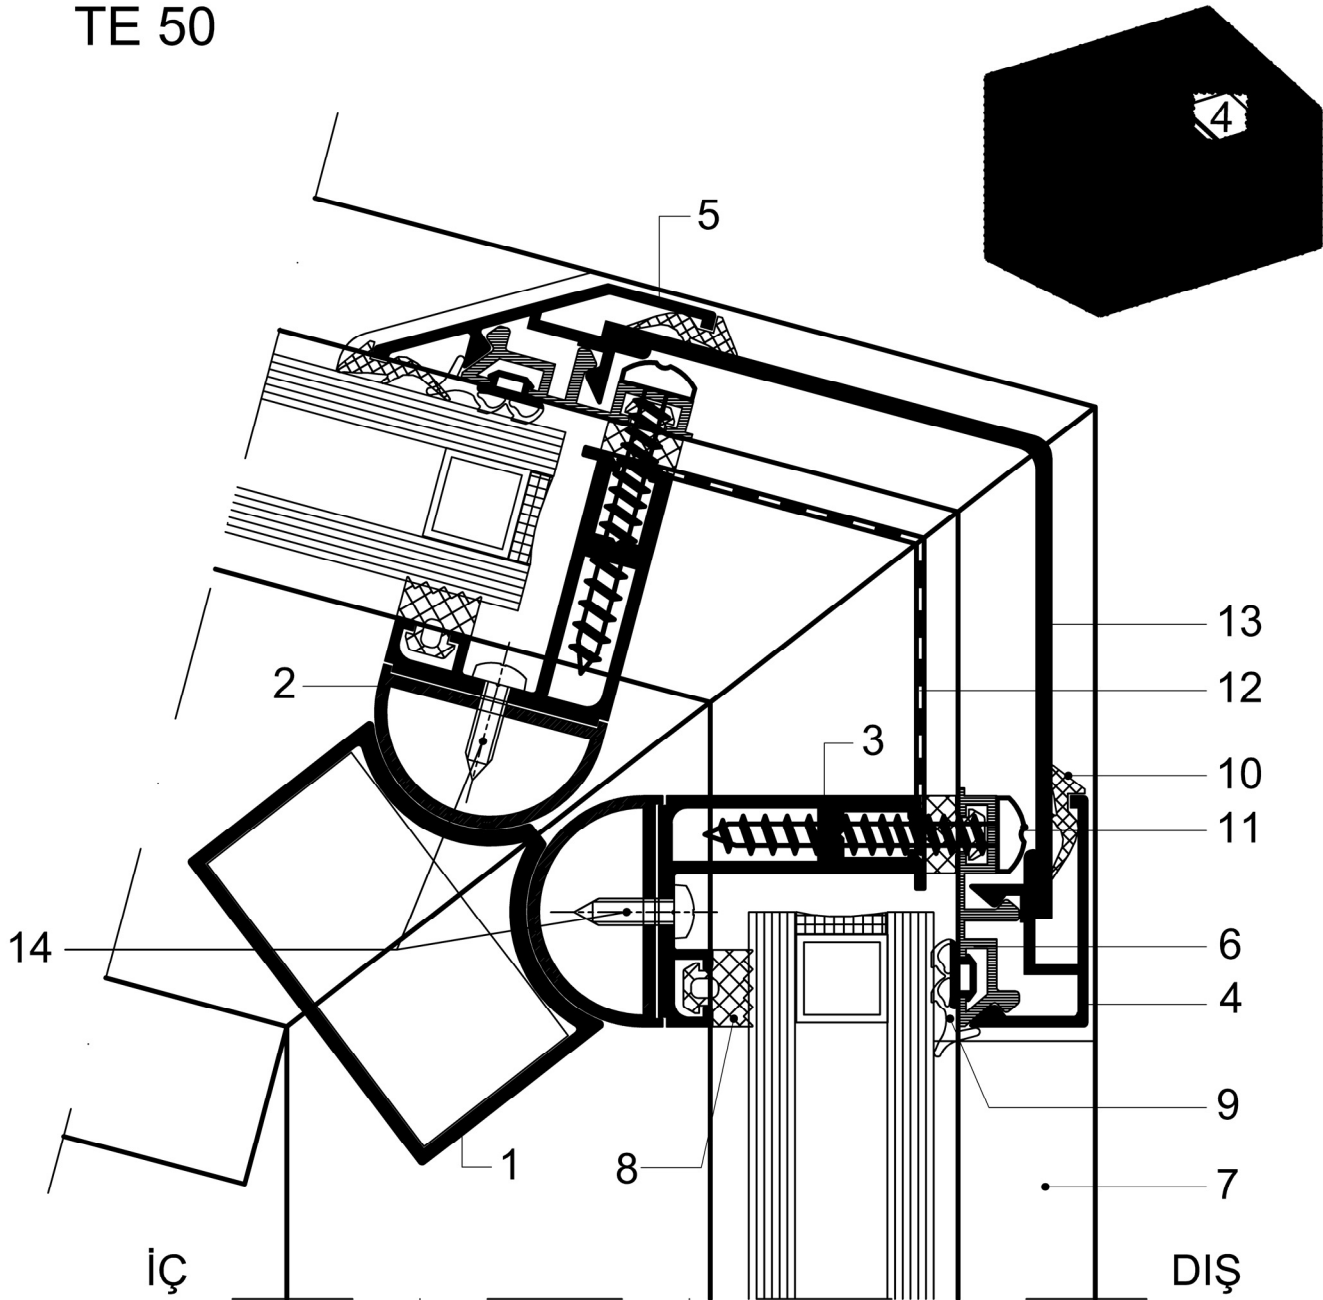


### 4 DETAYI

|                            |         |                               |          |
|----------------------------|---------|-------------------------------|----------|
| 1. Mafsal Profili          | 50 E 48 | 8. Cam Fitili                 | 50 D 02  |
| 2. Mafsal Profili          | 50 E 47 | 9. Cam Fitili                 | F02 008  |
| 3. Mafsal Profili          | 50 E 46 | 10. Fitol                     | 2009-A   |
| 4. Dış Kapak Profili       | 50 E 20 | 11. YSB (Paslanmaz)           | V2 42 38 |
| 5. Dış Kapak Profili       | 50 E 19 | 12. Alü. Folyo Bant (50x1 mm) | 40 D 56  |
| 6. Alt Kapak Profili       | 50 E 17 | 13. Alüminyum Levha           |          |
| 7. Düşey Dış Kapak Profili | 50 E 11 | 14. YSB Saç Vidası            | V2 48 13 |

**Dikkat!:** Bu sistemlerde kullanılan camlar baş üstü camı olup, güvenlik camı olarak cam statifi yapılmalıdır.

TE 50

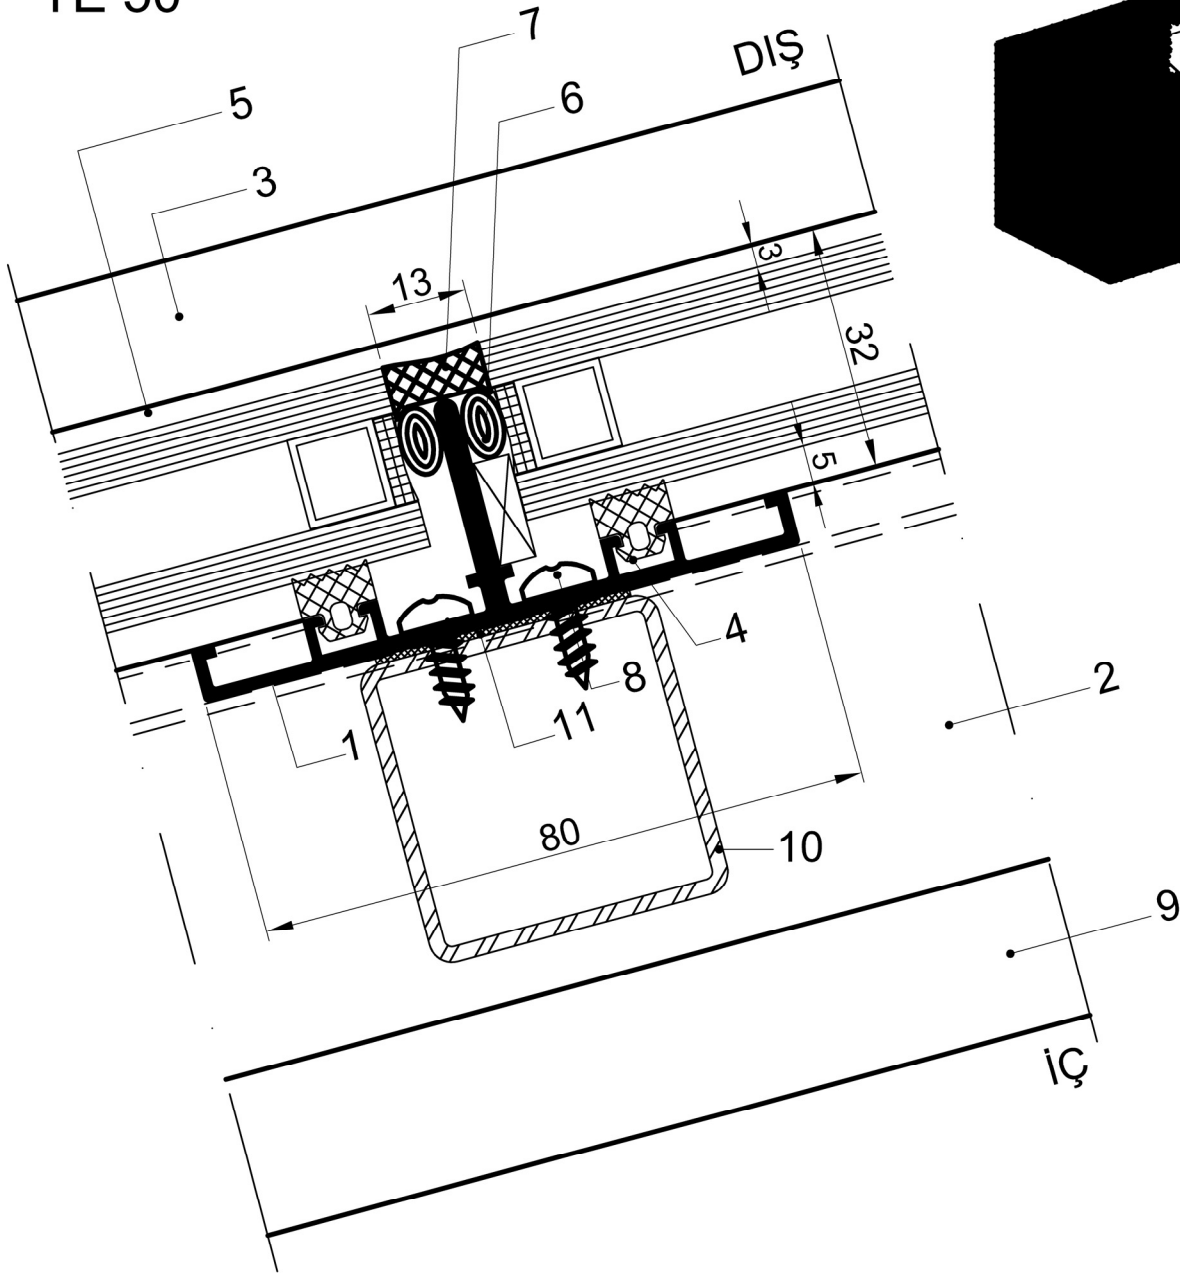


## ⑤ DETAYI

|                            |         |                                                |
|----------------------------|---------|------------------------------------------------|
| 1. Yatay Profil            | 50 E 45 | 6. Silikon Takoza                              |
| 2. Düşey Profil            | 50 E 42 | 7. Silikon                                     |
| 3. Düşey Dış Kapak Profili | 50 E 11 | 8. Vida 4.8x13 YSB (Paslanmaz)                 |
| 4. Cam Fitali              | 50 D 02 | 9. Çelik Kutu (40x40x2)                        |
| 5. Cam Fitali              | F02 008 | 10. Çelik Kutu (Statik hesaba göre belirlenir) |
|                            |         | 11. Bant                                       |

Dikkat!: Bu sistemlerde kullanılan camlar baş üstü camı olup, güvenlik camı olarak cam statiği yapılmalıdır.


## TE 50

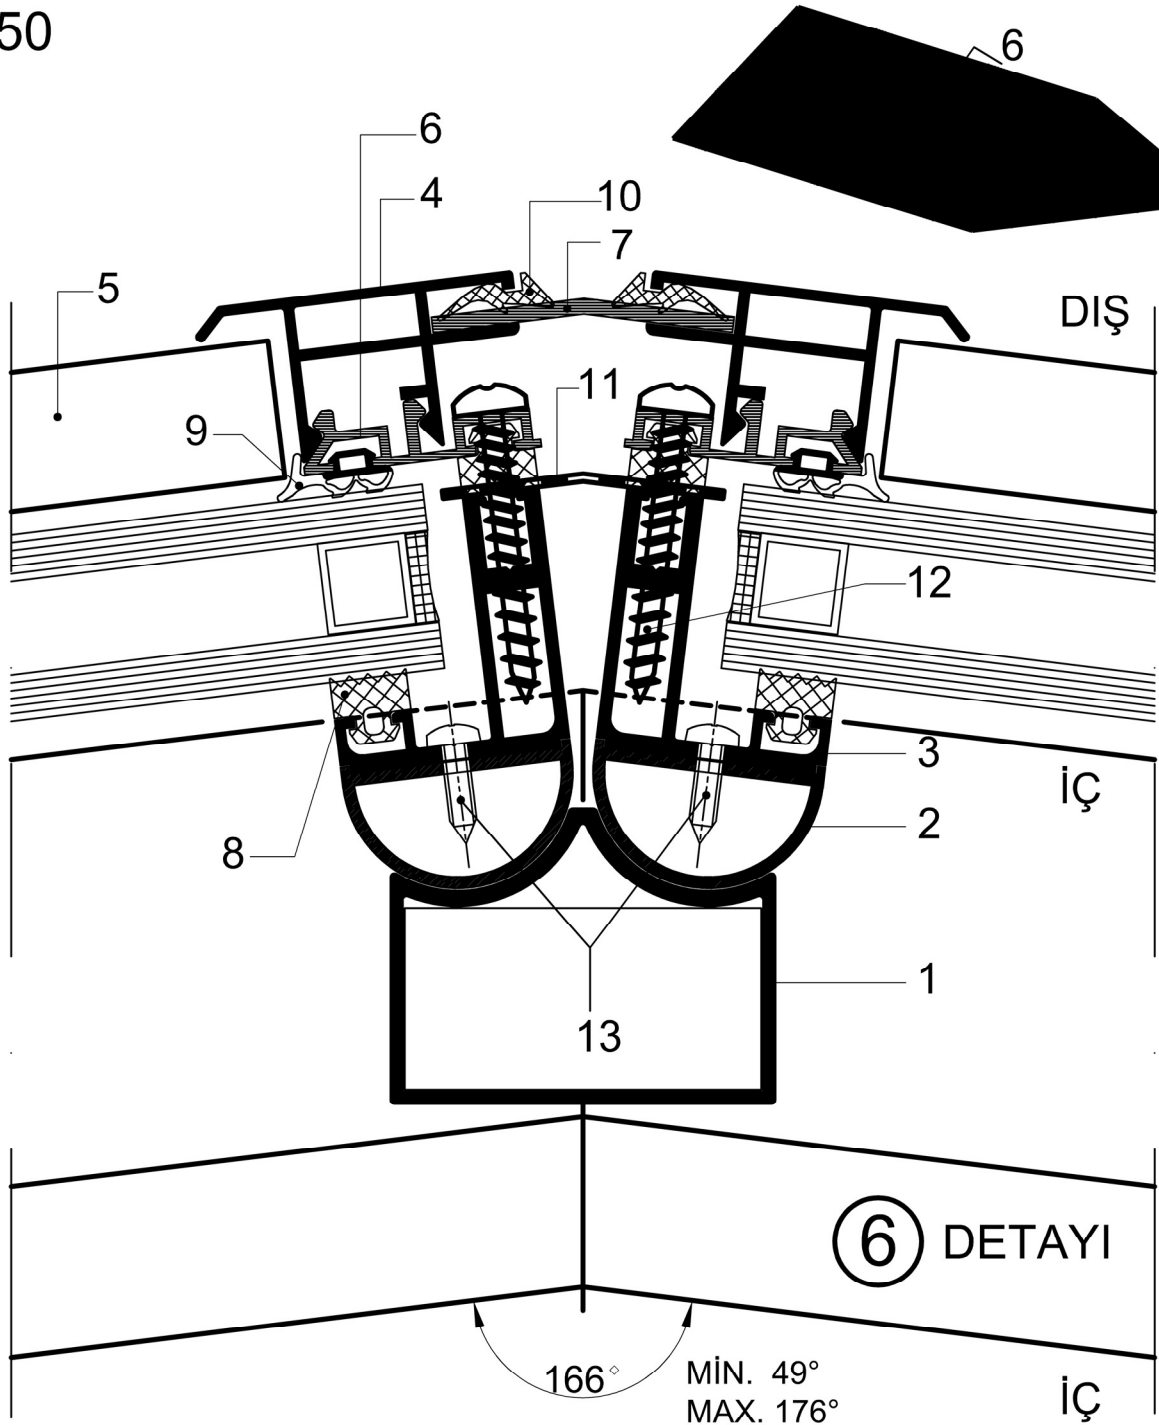

|                      |         |                               |          |
|----------------------|---------|-------------------------------|----------|
| 1. Mafsal Profili    | 50 E 48 | 7. Alüminyum Levha            |          |
| 2. Mafsal Profili    | 50 E 47 | 8. Cam Fitili                 | 50 D 02  |
| 3. Mafsal Profili    | 50 E 46 | 9. Cam Fitili                 | F02 008  |
| 4. Dış Kapak Profili | 50 E 18 | 10. Cam Fitili                | 40 D 03  |
| 5. Dış Kapak Profili | 50 E 11 | 11. Alü. Folyo Bant (50x1 mm) | 40 D 56  |
| 6. Alt Kapak Profili | 50 E 17 | 12. YSB (Paslanmaz)           | V2 42 38 |
|                      |         | 13. YSB Saç Vidası            | V2 48 13 |


**Dikkat!:** Bu sistemlerde kullanılan camlar baş üstü camı olup, güvenlik camı olarak cam statîği yapılmalıdır.

## TE 50

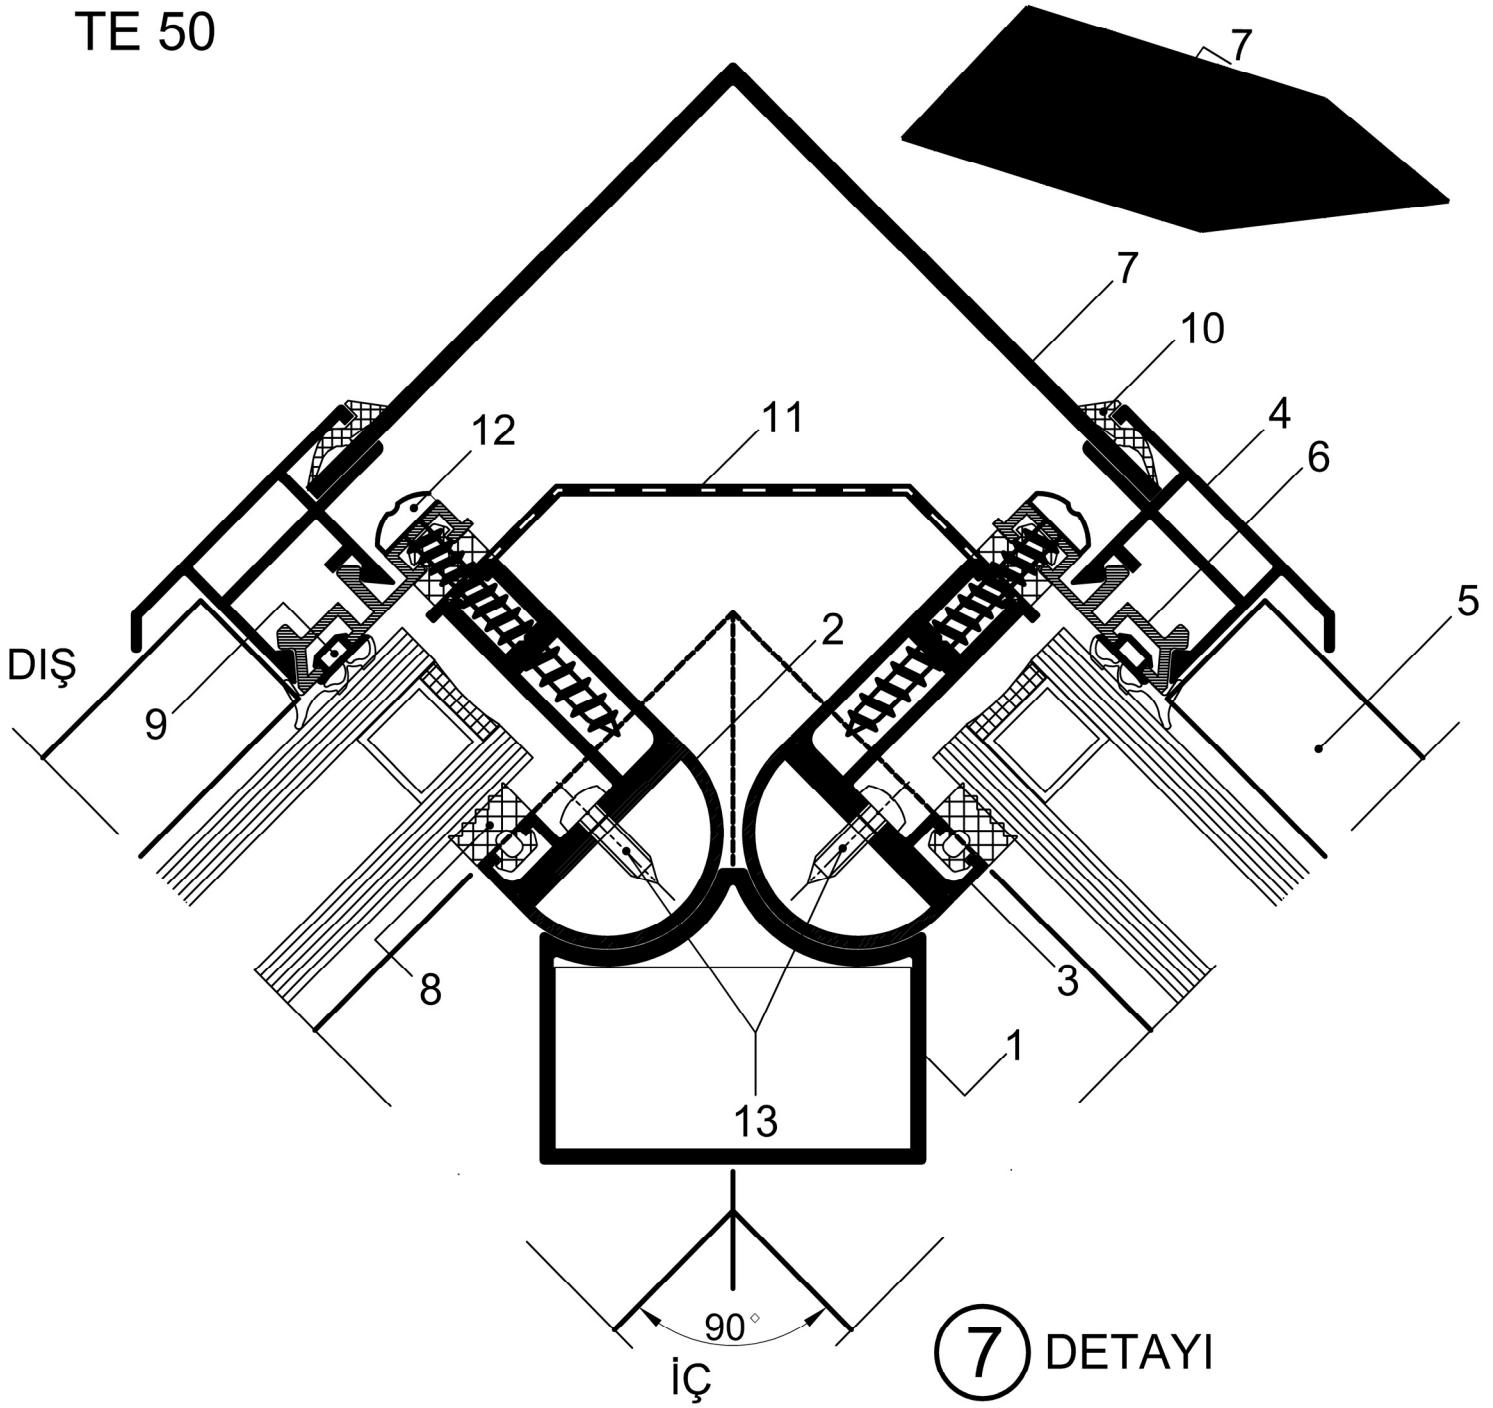

|                      |         |                               |          |
|----------------------|---------|-------------------------------|----------|
| 1. Mafsal Profili    | 50 E 48 | 7. Alüminyum Levha            |          |
| 2. Mafsal Profili    | 50 E 47 | 8. Cam Fiteli                 | 50 D 02  |
| 3. Mafsal Profili    | 50 E 46 | 9. Cam Fiteli                 | F02 008  |
| 4. Dış Kapak Profili | 50 E 18 | 10. Cam Fiteli                | 40 D 03  |
| 5. Dış Kapak Profili | 50 E 11 | 11. Alü. Folyo Bant (50x1 mm) | 40 D 56  |
| 6. Alt Kapak Profili | 50 E 17 | 12. YSB (Paslanmaz)           | V2 42 38 |
|                      |         | 13. YSB Saç Vidası            | V2 48 13 |

**Dikkat!:** Bu sistemlerde kullanılan camlar baş üstü camı olup, güvenlik camı olarak cam statifi yapılmalıdır.

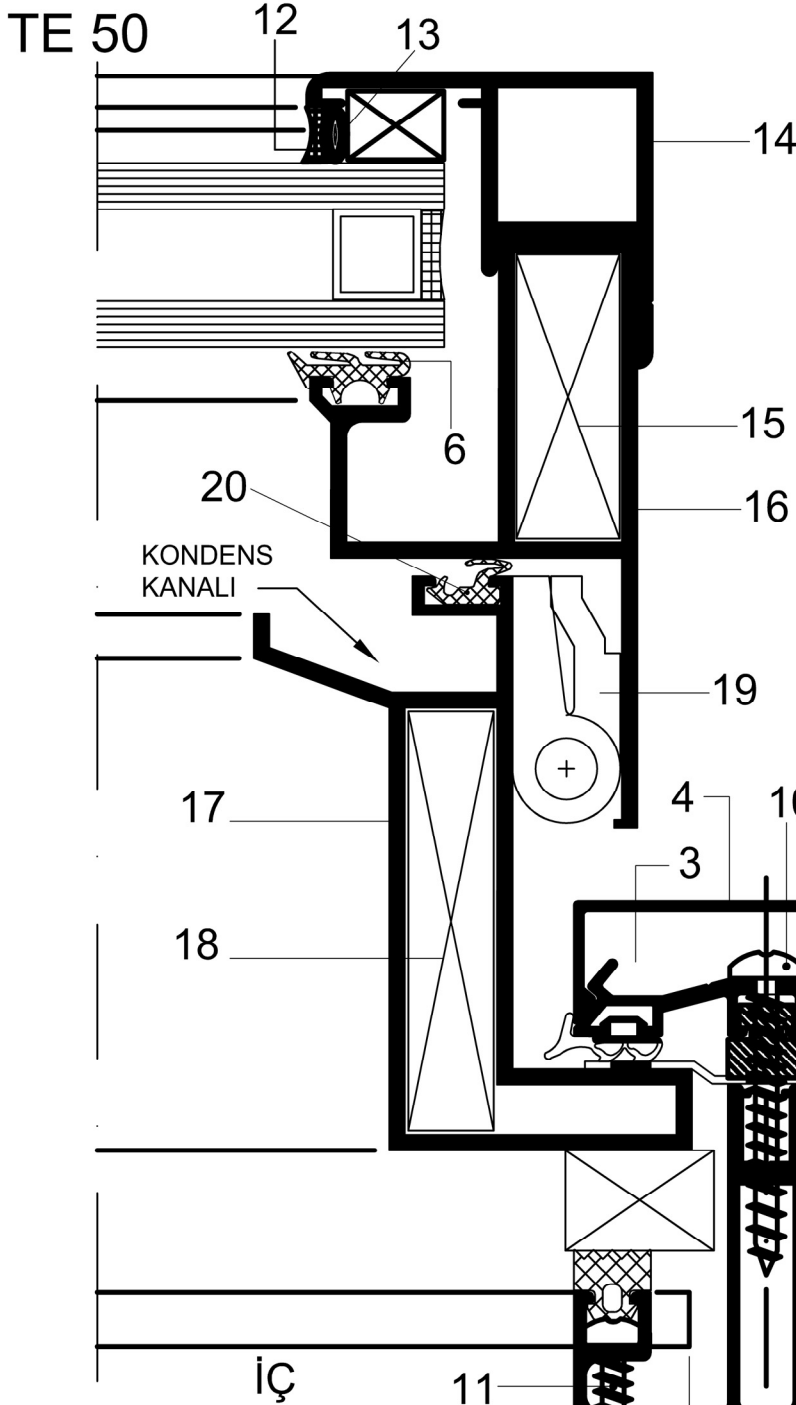


11. Vida 4.8x13 YSB (Paslanmaz)  
12. Silikon  
13. Silikon Contası  
14. Çift Cam Çıtası 94-667  
15. Köşe Takoğu 3091  
16. Işıklık Kanat Profili 99-1104  
17. Işıklık Kanat Kasa Profili 99-1105  
18. Köşe Takoğu 3085  
19. İZO 51S Menteşe 40 D 81  
20. Bini Fitili 2039

1. Işıklık Düşey Profil 50 E 42  
2. Işıklık Yatay Profili 50 E 44  
3. Düşey Alt Kapak Profili 50 E 216  
4. Düşey Dış Kapak Profili 50 E 11  
5. Çelik Kutu (40x40x2)  
6. Cam Fitili 2037  
7. Cam Fitili F02 008  
8. 51x16 mm U Plastiği 40 D 34  
9. Yatay Kapak T'si (PLS) 50 D 21  
10. YSB (Paslanmaz) V2 42 38

8 DETAYI




**Dikkat!** Bu sistemlerde kullanılan camlar baş üstü camı olup, güvenlik camı olarak cam statü yapılmalıdır.

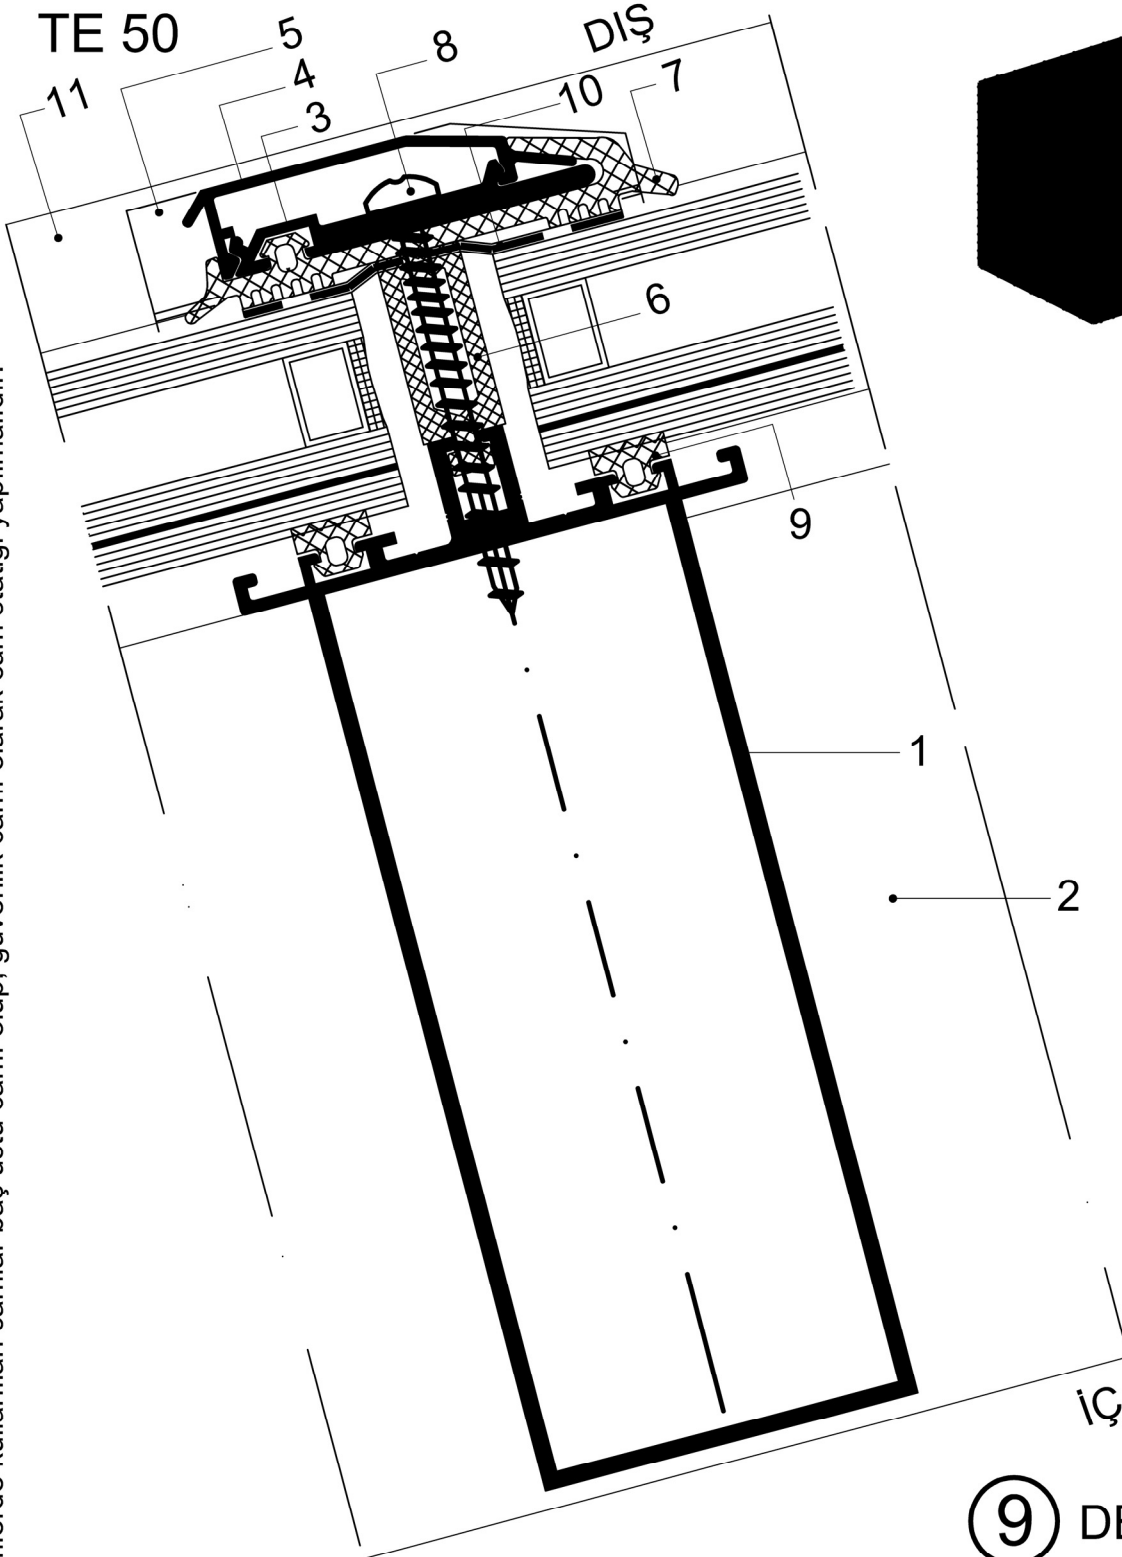

## ⑨ DETAYI


|                                  |          |                               |          |
|----------------------------------|----------|-------------------------------|----------|
| 1. Kanallı Yatay Kayıt Profili   | 50 E 211 | 7. Fitol                      | 50 D 71  |
| 2. İZOKE 50 Griyaj 120mm         | 50 E 205 | 8.YSB (Paslanmaz)             | V2 42 55 |
| 3. Yatay Alt Kapak Profili       | 50 E 75  | 9. Cam Fitili                 | 50 D 03  |
| 4. Yatay Dış Kapak Profili       | 50 E 22  | 10. Alü. Folyo Bant (50x1 mm) | 40 D 56  |
| 5. Düşey Dış Kapak Profili       | 50 E 11  | 11. Yatay Kapak T'si (PLS)    | 50 D 21  |
| 6. Kapak Altı Plastiği (24,5 mm) | 50 D 68  |                               |          |

TE 50

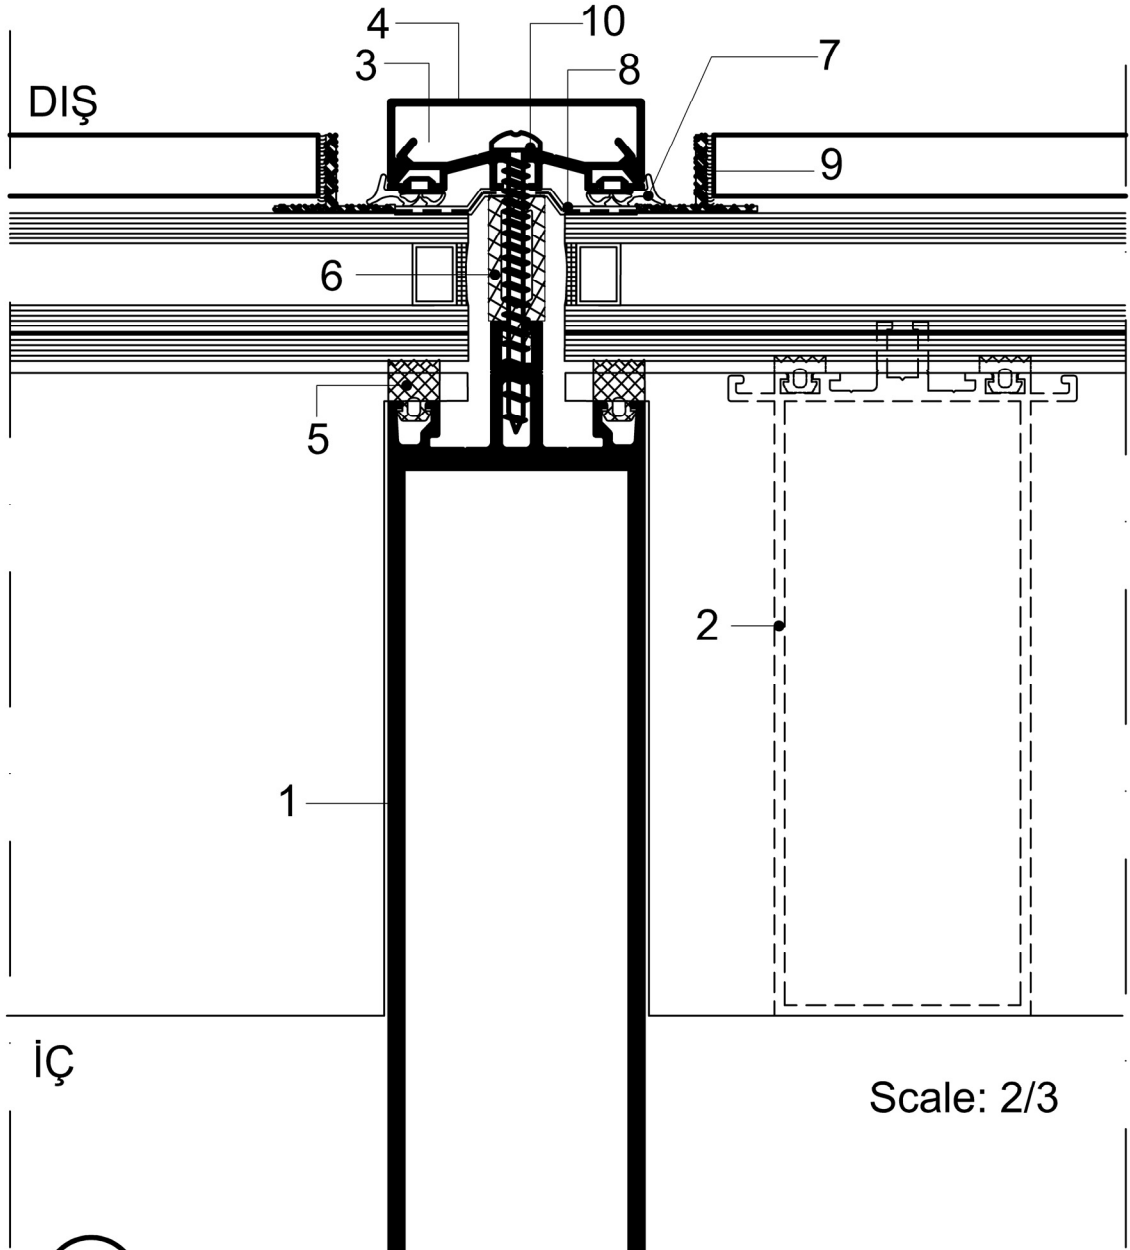

**10** DETAYI

|                                 |          |
|---------------------------------|----------|
| 1. İZO KE 50 Griyaj 235mm       | 50 E 207 |
| 2. Kanallı Yatay Kayıt Profili  | 50 E 211 |
| 3. Düşey Alt Kapak Profili      | 50 E 216 |
| 4. Düşey Dış Kapak Profili      | 50 E 11  |
| 5. Cam Fiteli                   | 50 D 37  |
| 6. Kapak Altı Plastiği (24,5mm) | 50 D 68  |
| 7. Cam Fiteli                   | F02 008  |
| 8. Alü. Folyo Bant (50x1 mm)    | 40 D 56  |
| 9. Yatay Kapak T'si (PLS)       | 50 D 21  |
| 10. YSB (Paslanmaz)             | V2 42 55 |

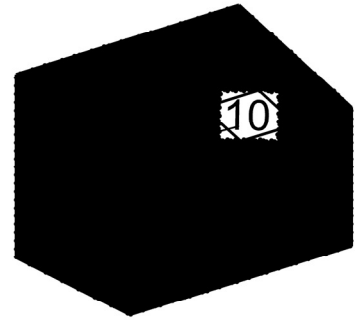

Dikkat! Bu sistemlerde kullanılan camlar baş üstü camı olup, güvenlik camı olarak cam statüğü yapılmalıdır.